


GRUNDRISS

DOMIZIL.-KELLER

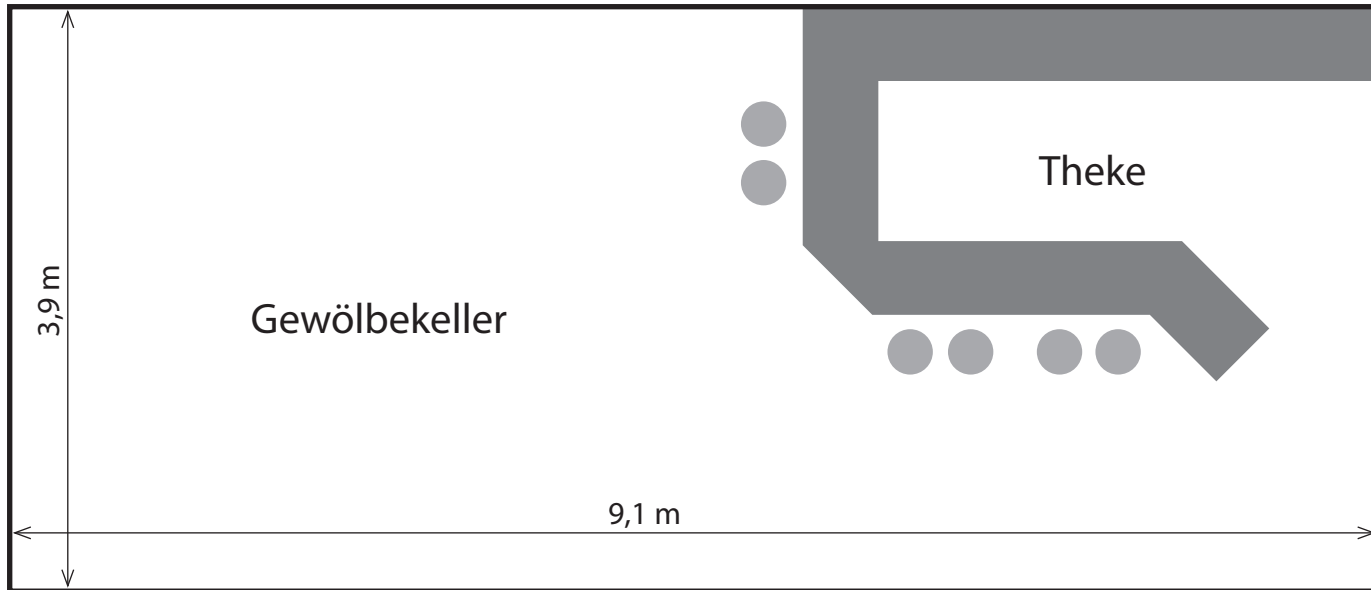

2 Podeste



4 Bierbankgarnituren




4 Stehtische



6 Polsterbänkchen

Maßstab 1:50


BESTUHLUNG #DJ DOMIZIL.-KELLER

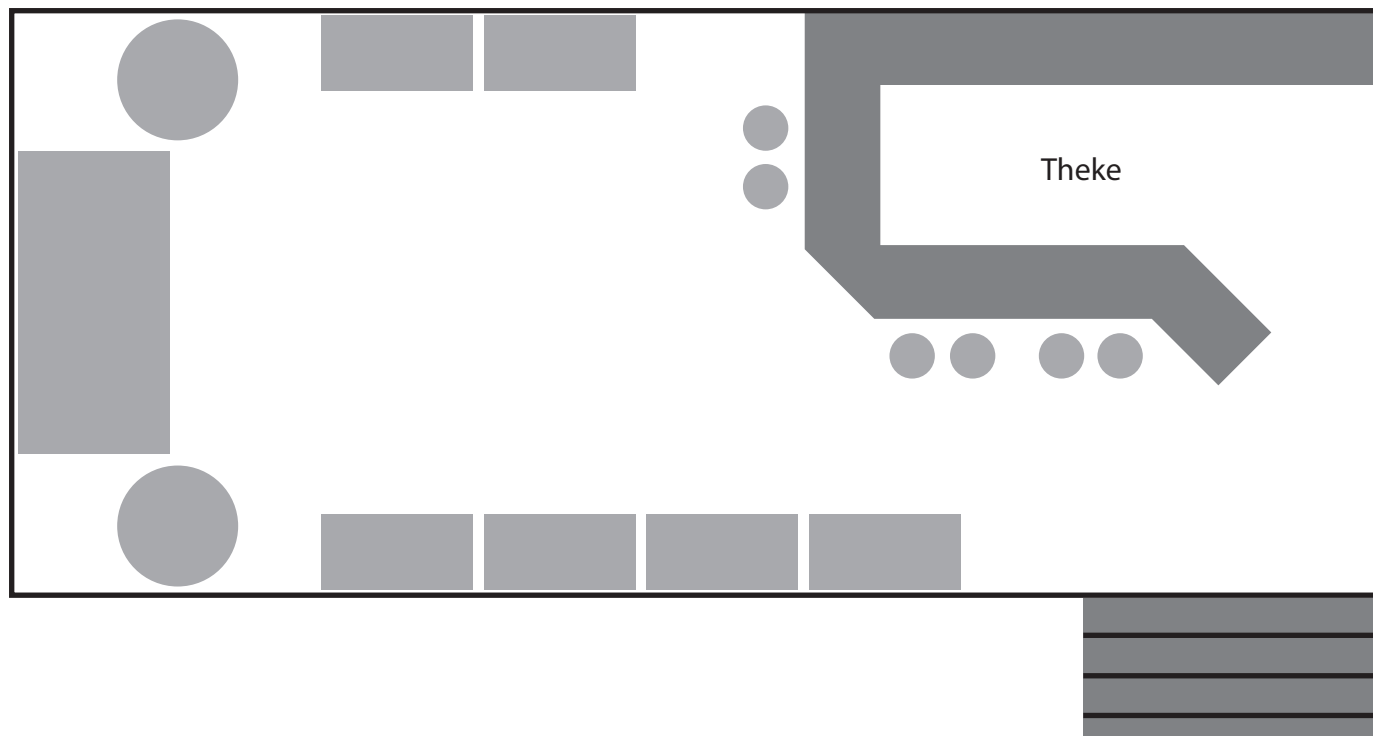

1 Podest, 6 Polsterbänkchen, 2 Stehtische

Maßstab 1:50


BESTUHLUNG #OPEN MIC DOMIZIL.-KELLER

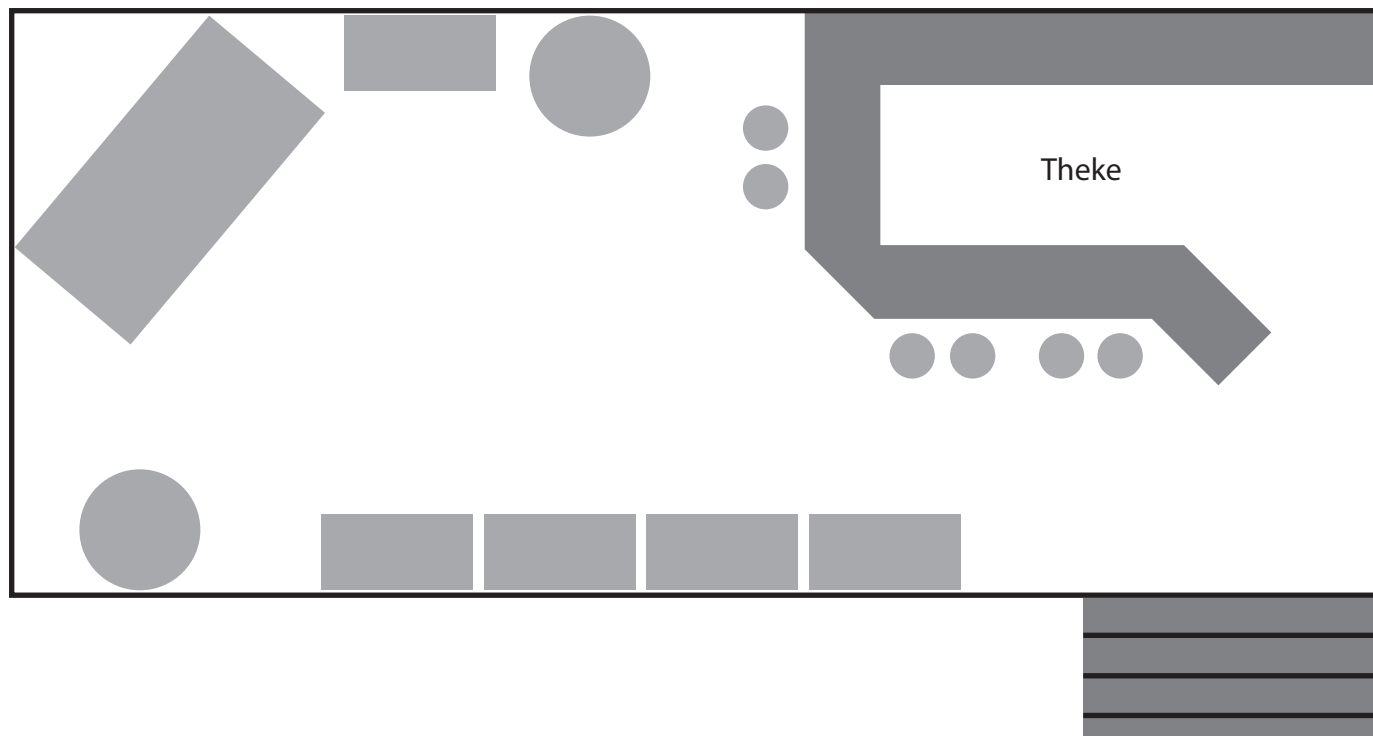

1 Podest, 5 Polsterbänkchen, 2 Stehtische

Maßstab 1:50


BESTUHLUNG #KONZERT DOMIZIL.-KELLER

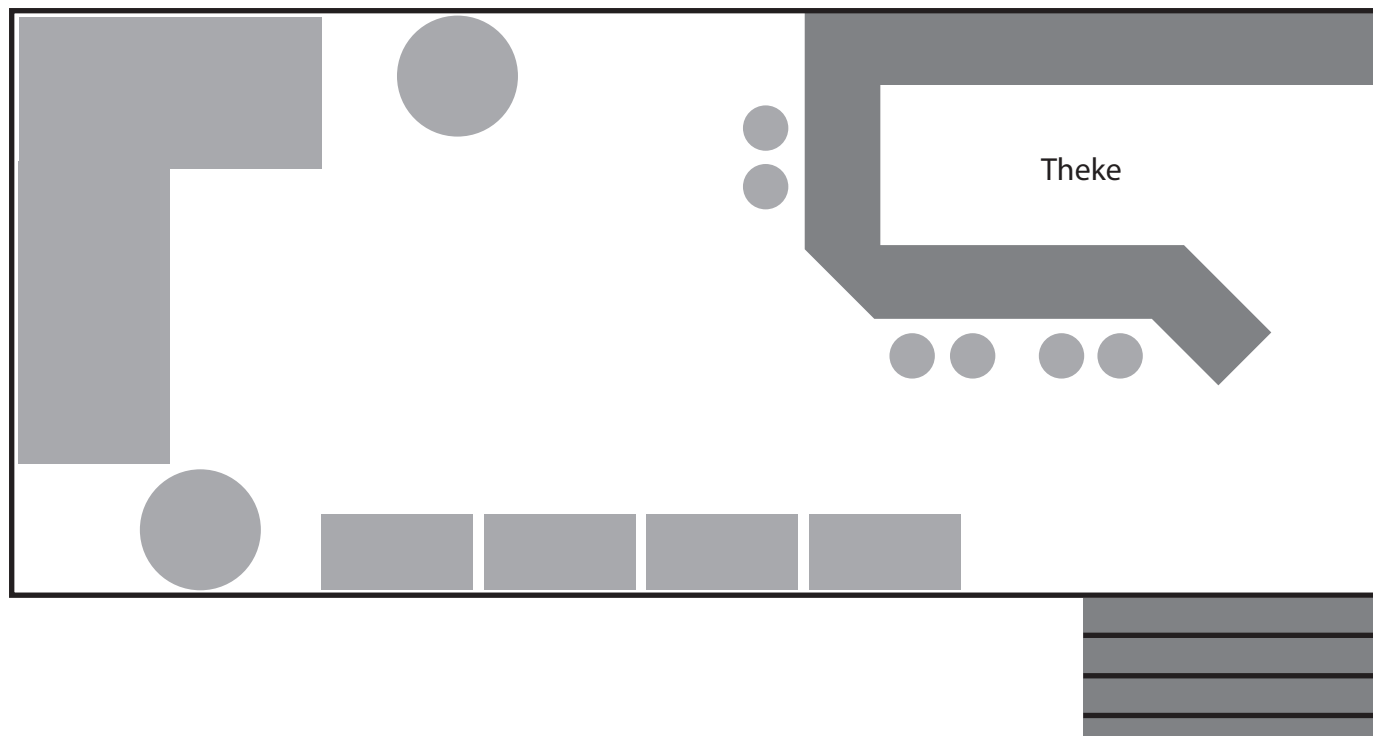

2 Podeste, 4 Polsterbänkchen, 2 Stehtische

Maßstab 1:50


BESTUHLUNG #KABARETT DOMIZIL.-KELLER

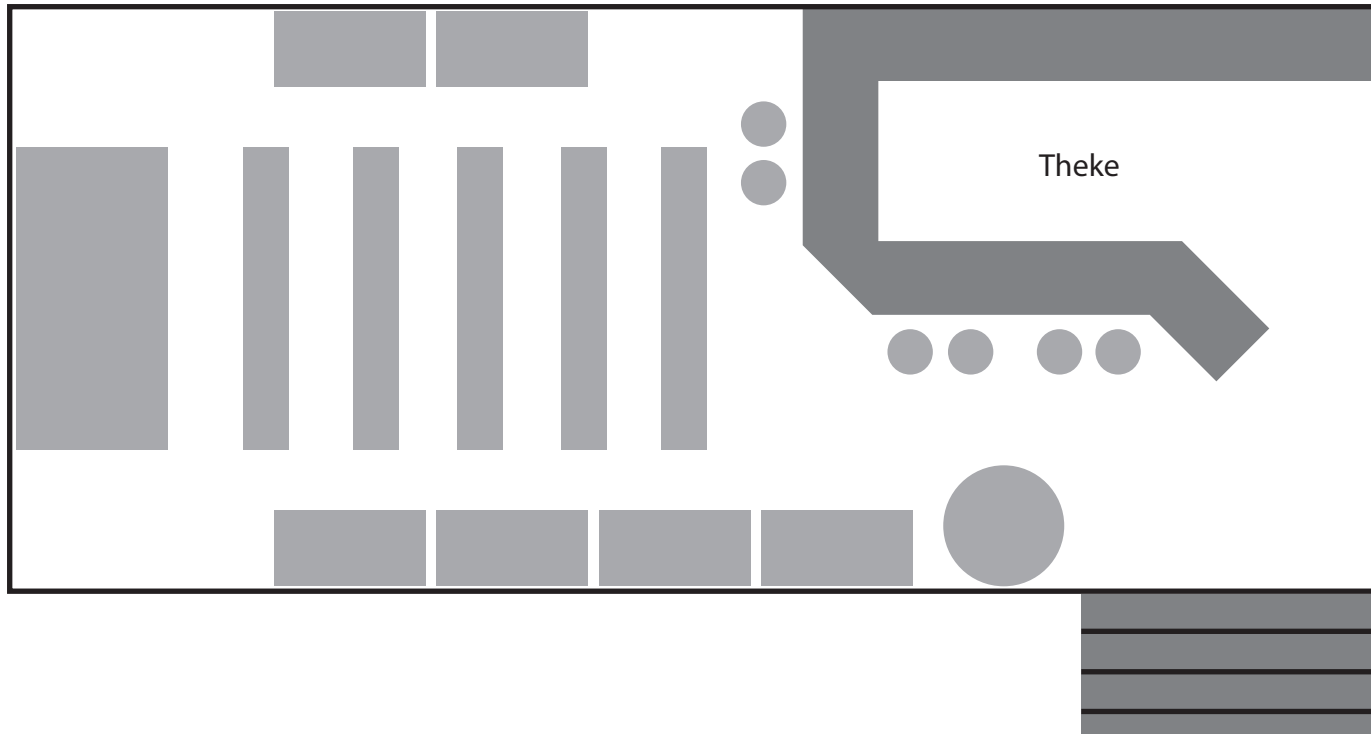

1 Podest, 6 Polsterbänkchen, 4 Bierbänke, 1 Stehtisch

Maßstab 1:50


BESTUHLUNG #KABARETT - KL. DOMIZIL.-KELLER

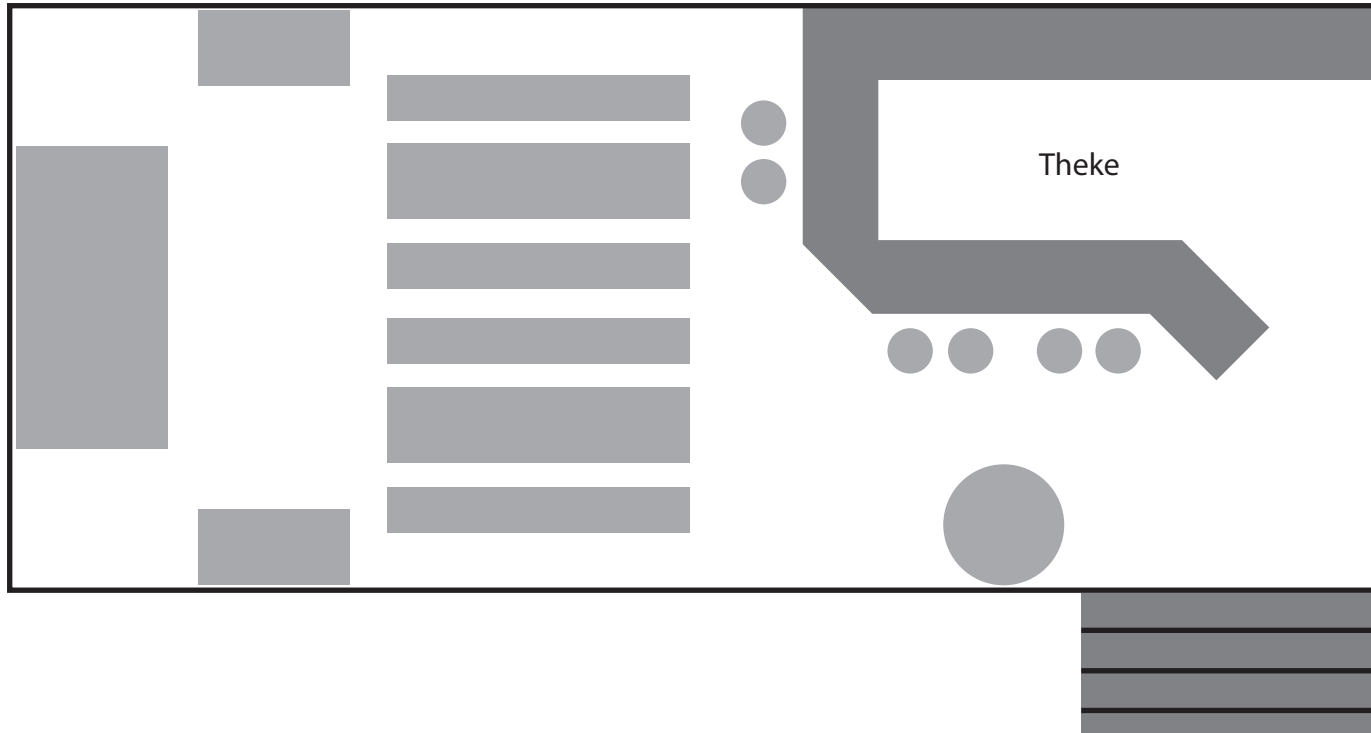

2 Bierbankgarnituren, 2 Polsterbänkchen, 1 Stehtisch, 1 Podest

Maßstab 1:50


BESTUHLUNG #BUFFET SITZEND DOMIZIL.-KELLER

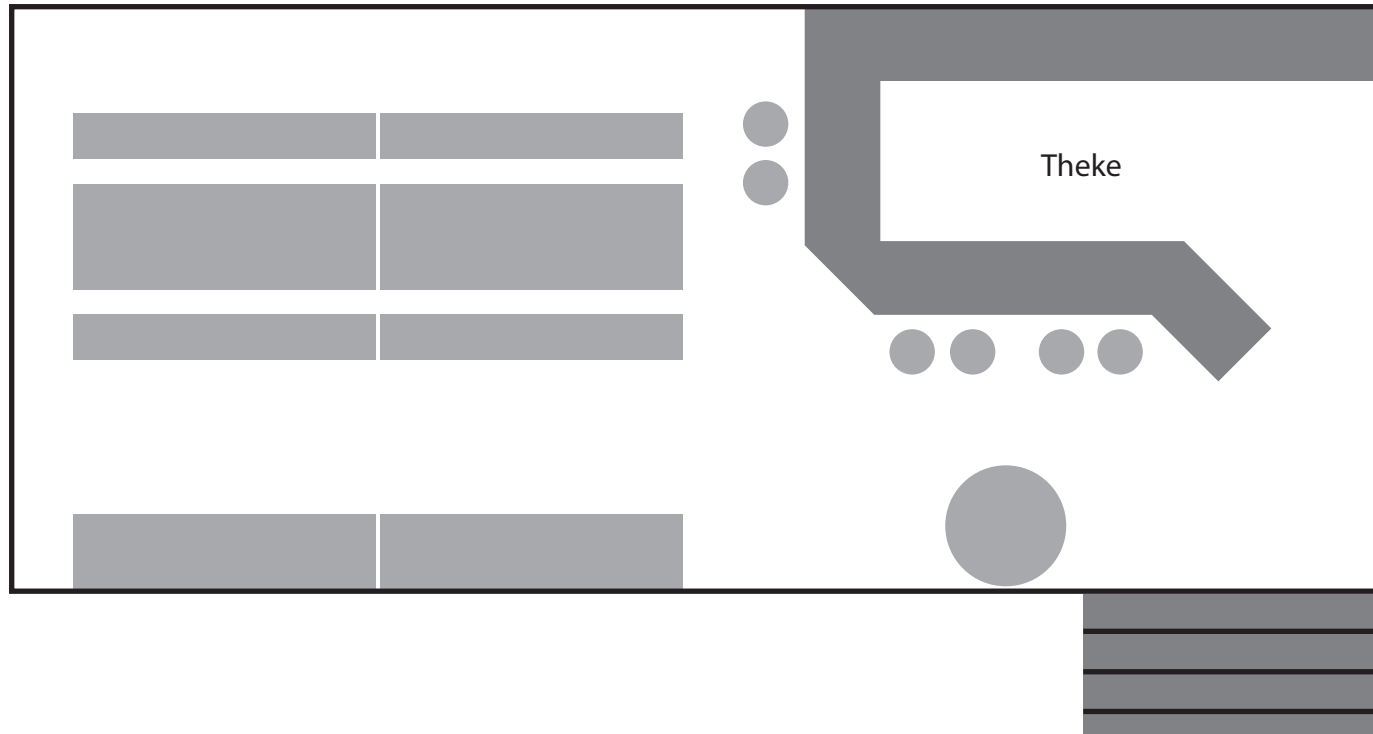

2 Bierbankgarnituren (extrabreit), 2 Biertische (normal breit)

Maßstab 1:50

BESTUHLUNG #BUFFET SITZEND DOMIZIL.-KELLER

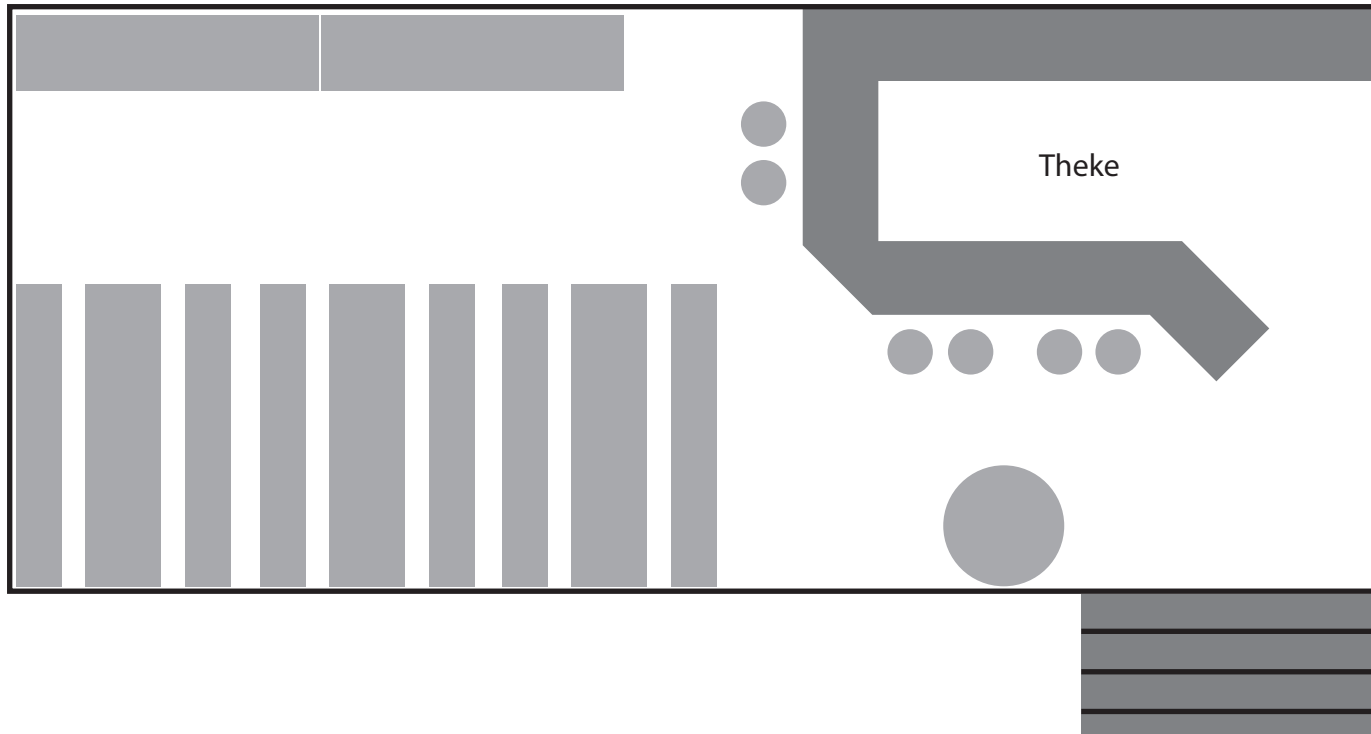


3 Bierbankgarnituren, 2 Biertische

Maßstab 1:50

BESTUHLUNG #BUFFET STEHEND

DOMIZIL.-KELLER

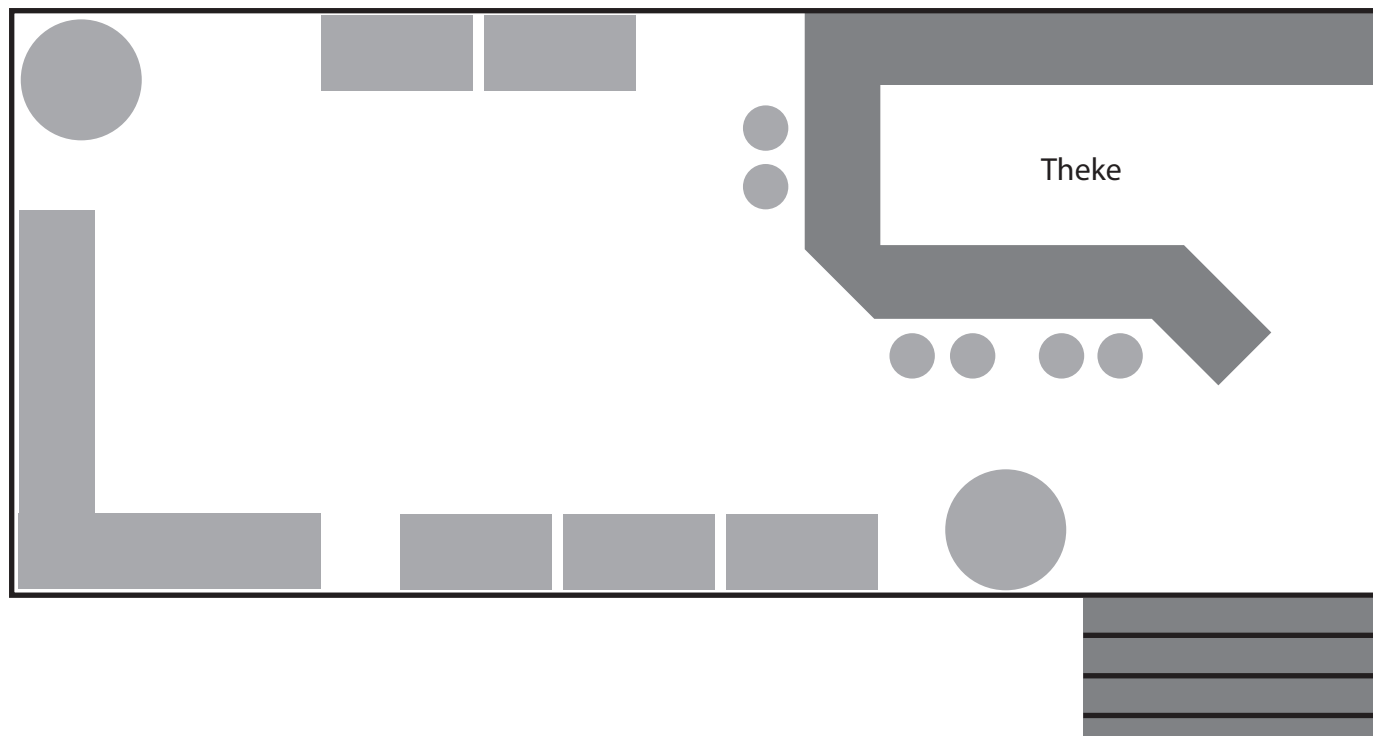

2 Biertische, 5 Polsterbänkchen, 2 Stehtische

Maßstab 1:50